


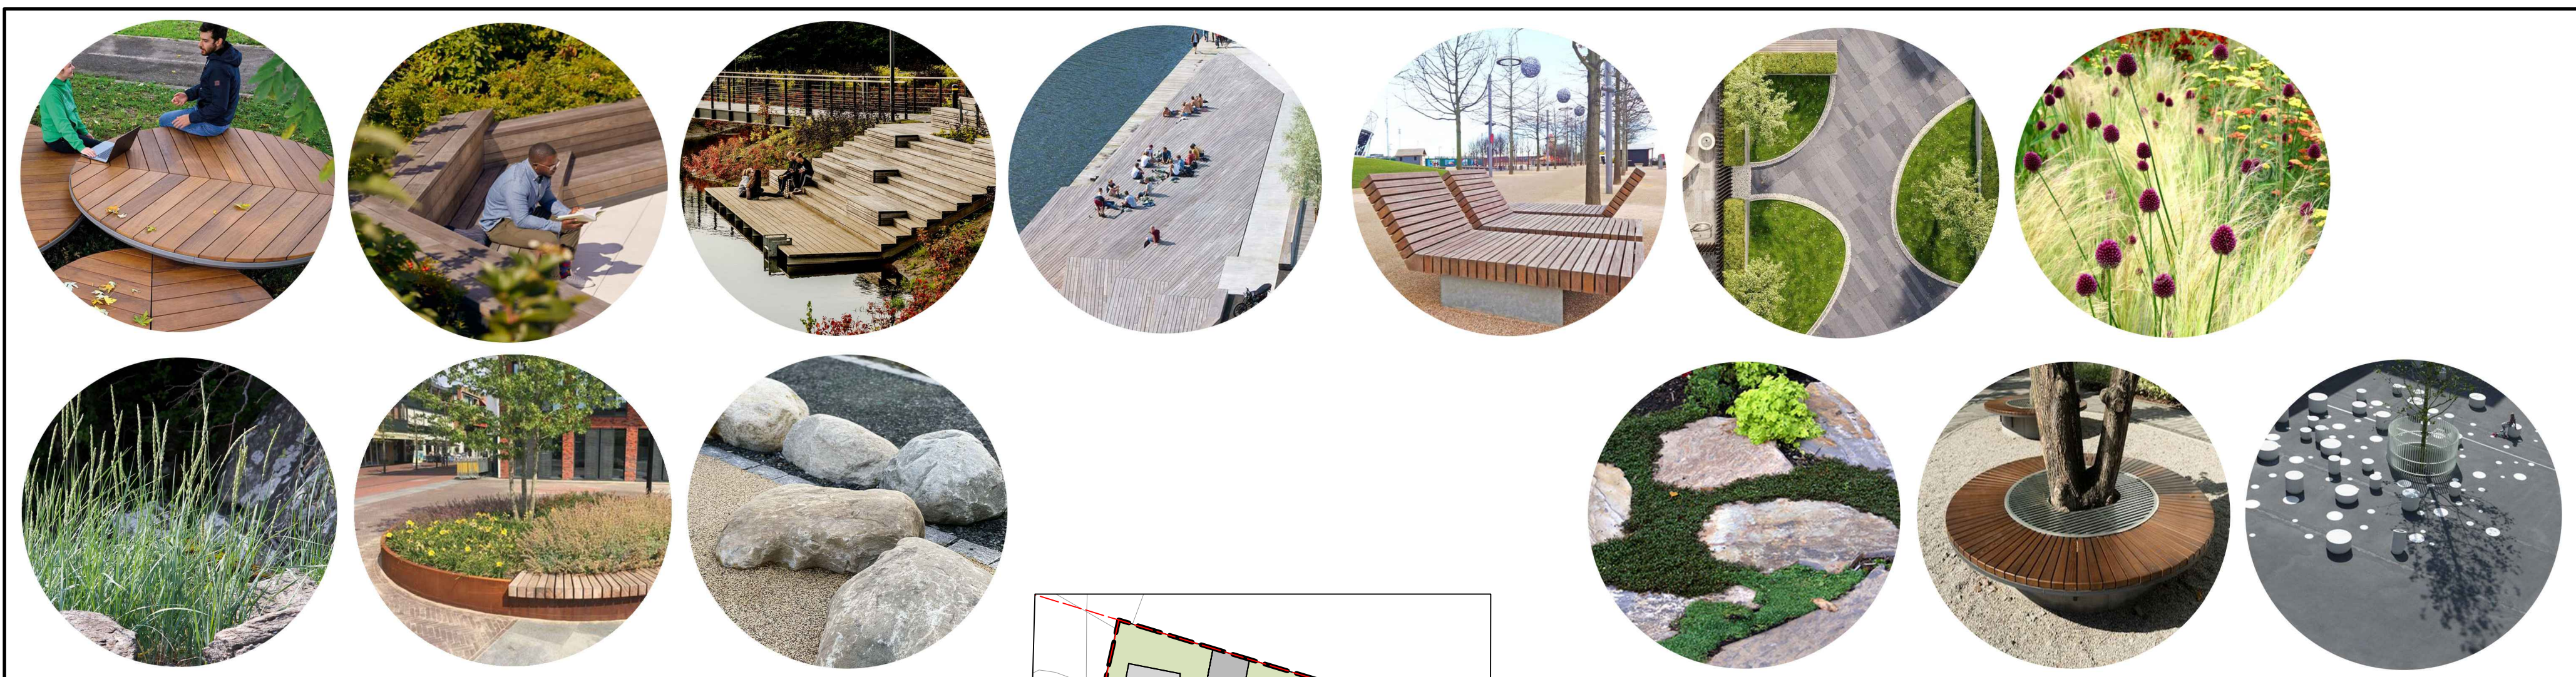

- TEGNFORKLARING**
- REGULERINGSGRENSE
 - EIENDOMSGRENSER
 - GJERDE
 - STI (TRÅKKHELLER)
 - FORSTØTNINGSMUR
 - EKSISTERENDE SJØFYLLING
 - KJØREVEG
 - GANG/SYKKELVEG
 - FAST DEKKE- GANGSONER
 - STEINBELEGG
 - BELEGNINGSSTEIN 1
 - BELEGNINGSSTEIN 2
 - TREDEKKER
 - FALLUNDERLAG
 - GRUSDEKKE
 - EKSISTERENDE BEPLANTET AREAL
 - TILSÅDD/BEPLANTET AREAL
 - EKSISTERENDE TRÆR
 - NYE TRÆR OG BUSKER
 - STEINER

Tegningsnummer: L O -- 001		Revisjon: O-03	
03	Referansebilder	06-11-23	RI- SR
02	Strøkslek og sjefront justert	24-10-23	RI- SR
01	Tegning opprettet	25-04-21	OH/RF SR
Rev.	Revisjon gjelder	Rev.dato	Utarb. Kont.

Prosjekt		Gnr / Bnr	
Kræmer Brygge			
Oppdragsgiver		Oppdragsstake:	
Kræmer Brygge Bolig AS		 asplan viak	

Prosjektfase			
Detaljregulering			
Dato	Oppdragsnr	Koordinatsystem	Haydensreferanse
28.04.21	626251-01	UTM33	NN2000
Utarbeidet av	Kontrollert av	Godkjent av	Målestokk
OH/RF	RF	SR	1:500
Format			
A1			

Kræmer Brygge	
Utomhusplan	

Tegningsnummer		Revisjon	
L O -- 001		O-03	
Fag	Type	Elg	Løpnr.