


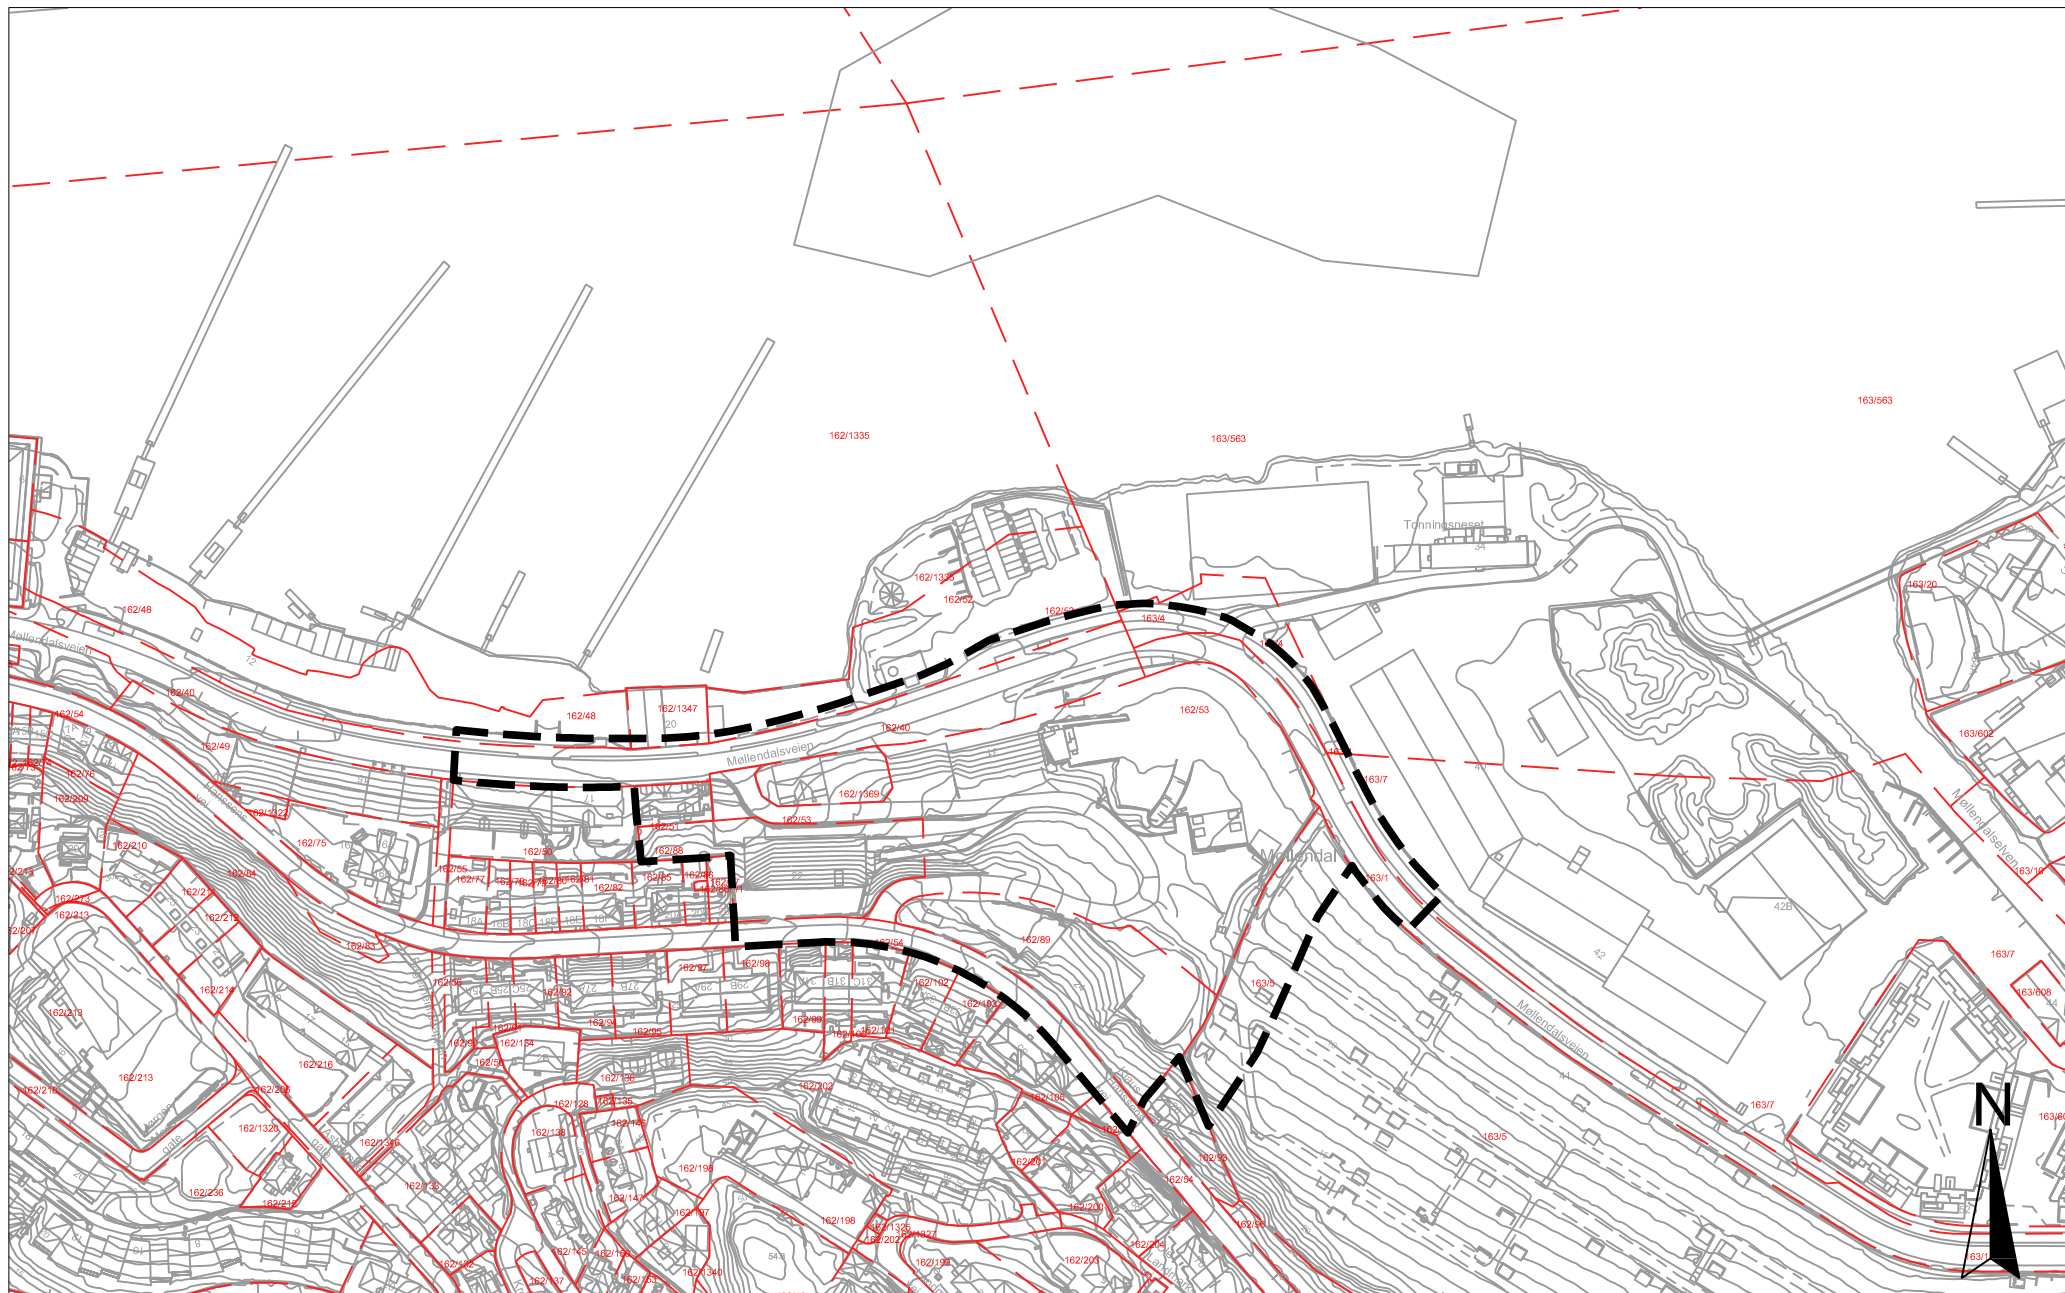

Detaljregulering for Årstad, Gnr. 162, Bnr. 53. Møllendalsveien, boliger.
Arealplan-ID 72130000.
Varslingsområde - Areal 26,3 daa