


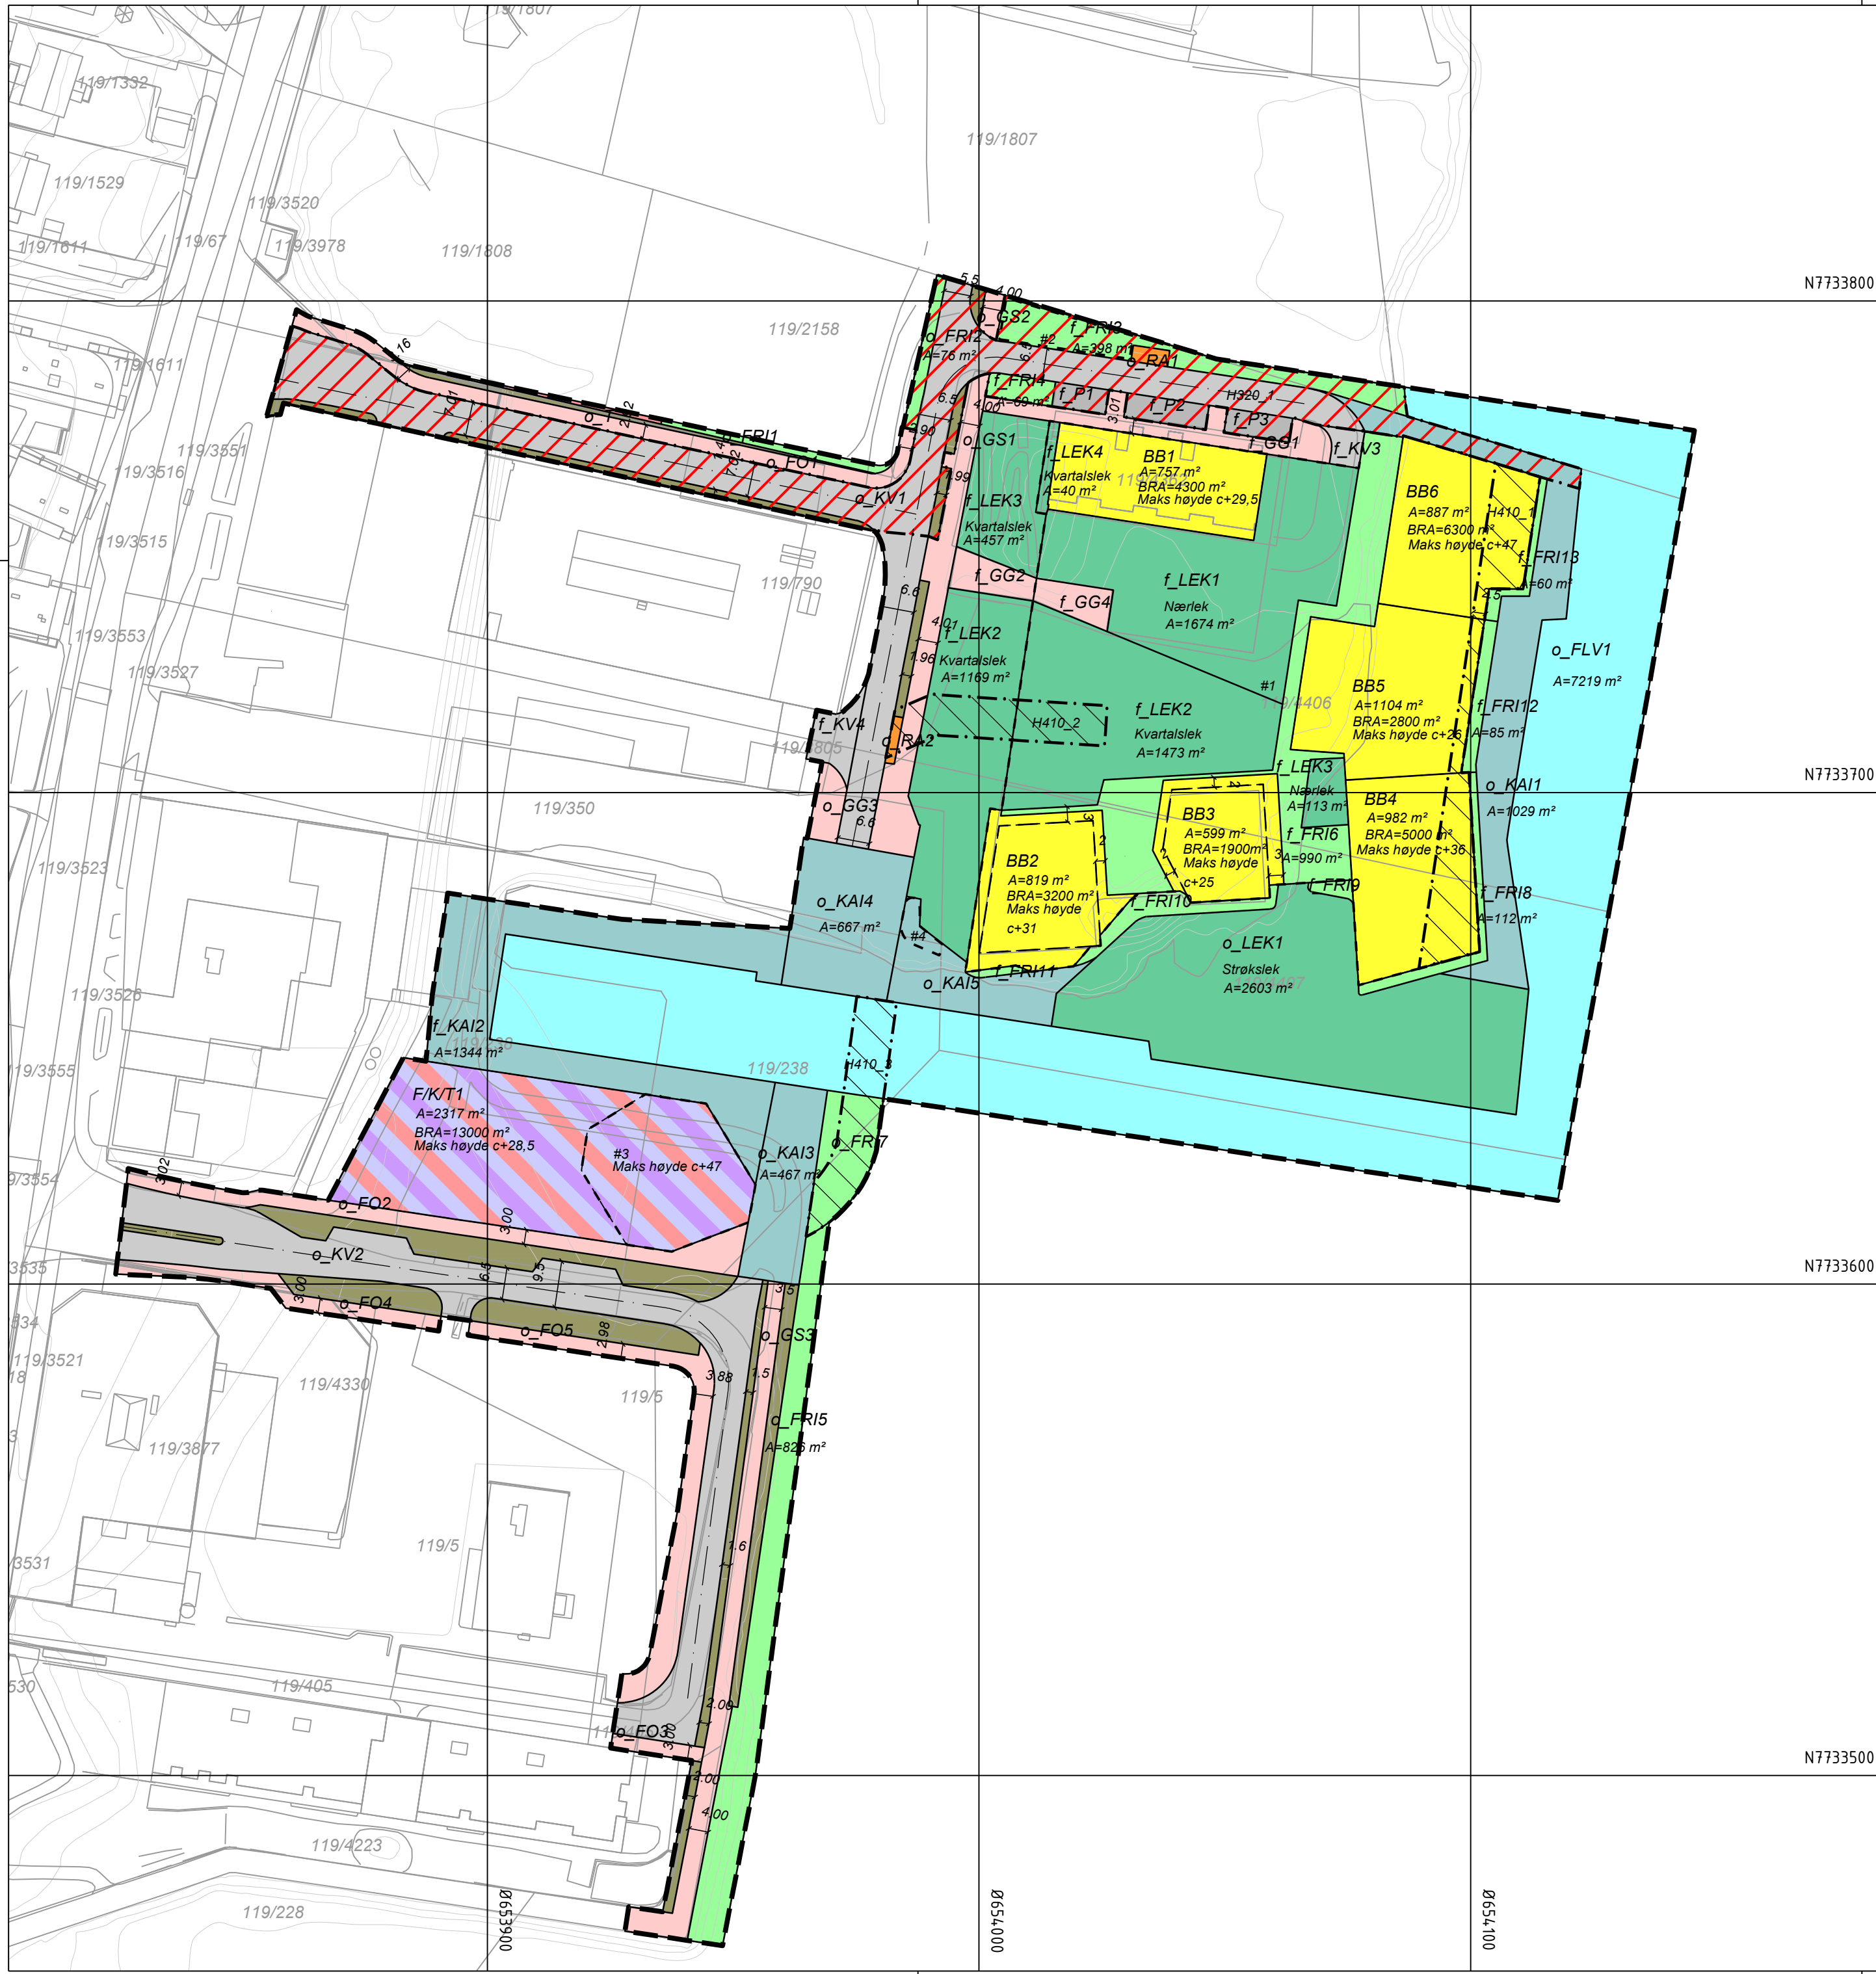

Tegnforklaring

Reguleringsplan PBL 2008

§12-5. Nr. 1 - Bebyggelse og anlegg

- BB Boligbebyggelse-blokkbebyggelse
- T Offentlig eller privat tjenesteyting
- RA Renovasjonsanlegg
- LEK Lekeplass
- F/K/T Forretning/kontor/tjenesteyting

§12-5. Nr. 2 - Samferdselsanlegg og teknisk infrastruktur

- KV Kjøreveg
- FO Fortau
- GS Gang-/sykkelveg
- GG Gangveg/gangareal/gågate
- AVG Annen veggrunn - grøntareal
- KAI Kai
- P Parkering

§12-5. Nr. 3 - Grønnstruktur

- FRI Friområde

§12-5. Nr. 6 - Bruk og vern av sjø og vassdrag med tilhørende strandsone

- FLV Friluftsområde i sjø og vassdrag

§12-6 - Hensynssoner

- H320 Flomfare
- H410 Krav vedrørende infrastruktur
- # Uttforming
- Linjesymbol
- Grænse for faresone
- - - Grænse for infrastruktuursone
- == Planens begrensning
- == Formålgrænse
- - - Bestemmelsegrænse
- - - Regulert høydekurve
- - - Byggegrænse
- - - Regulert senterlinje
- - - Måle og avstandslinje

Kartopplysninger

Kilde for basiskart:
Dato for basiskart:
Koordinatsystem: UTM sone 33 basert på EUREF89
Høydegrunnlag: NN2000

Ekvidistanse: 1m
Kartmålestokk: 1:1000 m
0 25 50m



 Detaljregulering Kræmer Brygge Med tilhørende reguleringsbestemmelser		Arealplan-ID: 1929 Forslagsstiller: Kræmer Brygge Bolig AS		
SAKSBEHANDLING ETTER PLAN- OG BYGNINGSLOVEN		SAKS-NR	DATO	SIGN
Dato	30.08.2022	Revisjon	Tromsø kommune HB/HK	
Dato	24.10.2023	Revisjon	HP	
Dato	15.11.2023	Revisjon	Tromsø kommune JK/IJ	
Dato		Revisjon		
Oppstartmøte			09.09.2020	
Kunngjøring av oppstart av planarbeid			12.11.2020	
1. gangs behandling		78/22	10.11.2022	
Offentlig ettersyn fra 17.11.2022 til 05.01.2023			05.01.2023	
2. gangs behandling				
Offentlig ettersyn fra til				
Ny 2. gang behandling				
Kommunestyrets vedtak		157/23	20.12.2023	
PLANEN ER UTARBEIDET AV:		TEGNNR.	DATO	SIGN.
asplan viak				